


Variante 2 Haltestelle Hauptstraße

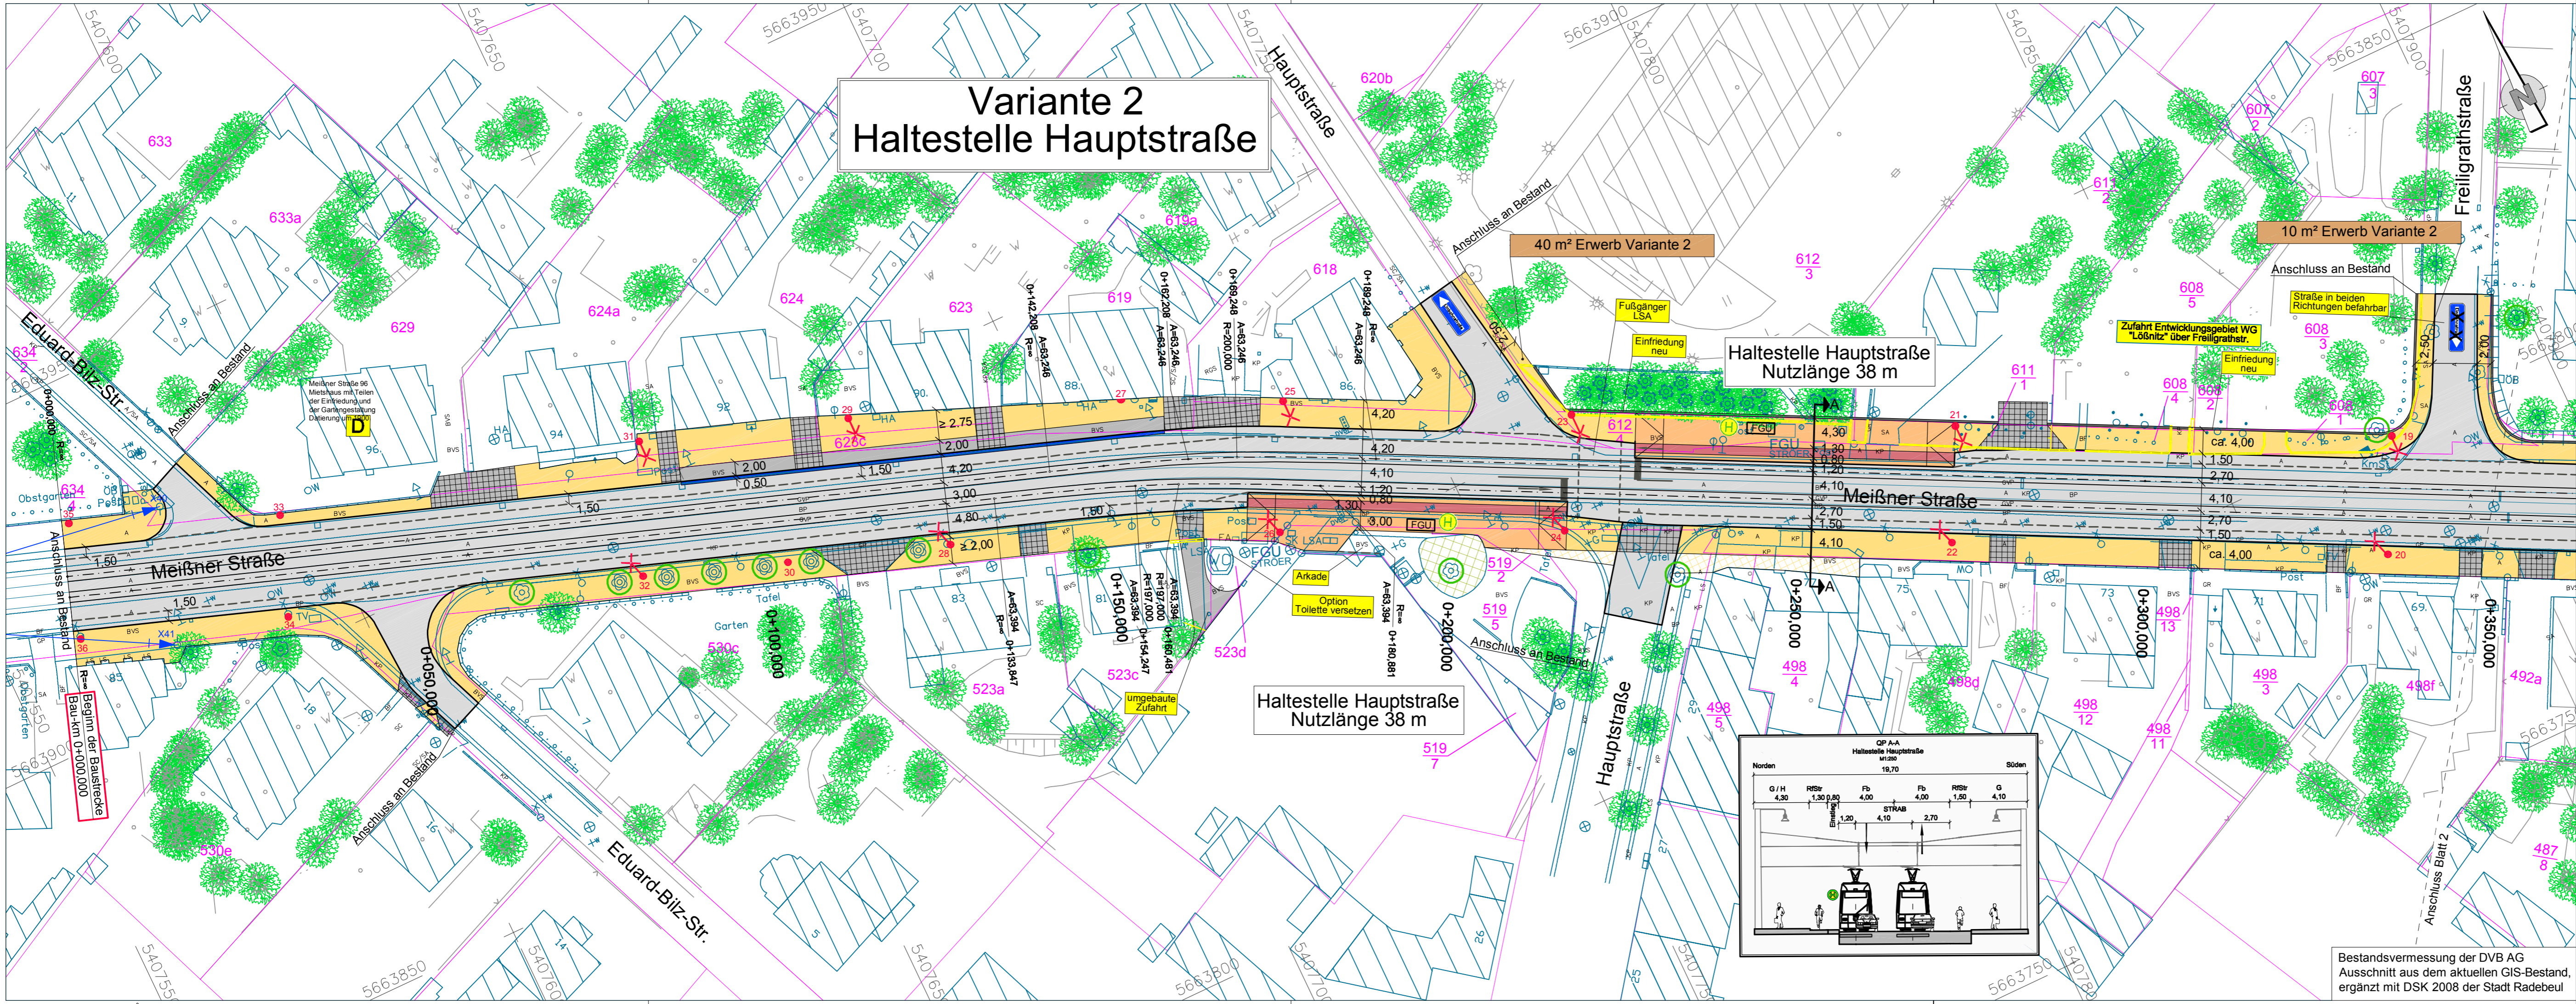


Entwurfsbearbeitung:		Datum	Zeichen
EIBS Entwurfs- und Ingenieurbüro Straßenwesen GmbH		03/2014	Dr. Aziz
Bernhardstraße 92, 01187 - Dresden, Tel. (0351) 46610		gezeichnet	03/2014
Dresden, den 16.06.2014		geprüft:	13.06.2014
		Proj. Nr.:	27.8562.01
		Dateiname	27_8562_01_MEIBNER_STR_LAGEPLAN_V1_V2_V4.DWG

	Dresdner Verkehrsbetriebe AG Center Infrastruktur -Engineering- Tel. 0351/857-2136		Stadt Radebeul
		Unterlage Nr.	5.2
		Blatt Nr.	1
		Datum	
		Zeichen	

Vorplanung

Meißner Straße in Radebeul Ausbau zwischen Gleisschleife Radebeul - Ost und Edvard - Bilz - Straße	bearbeitet	
	gezeichnet	
	geprüft	
	Reg.Nr.	
		Lageplan Variante 2 (Vorzugsvariante)
		Maßstab: 1:500

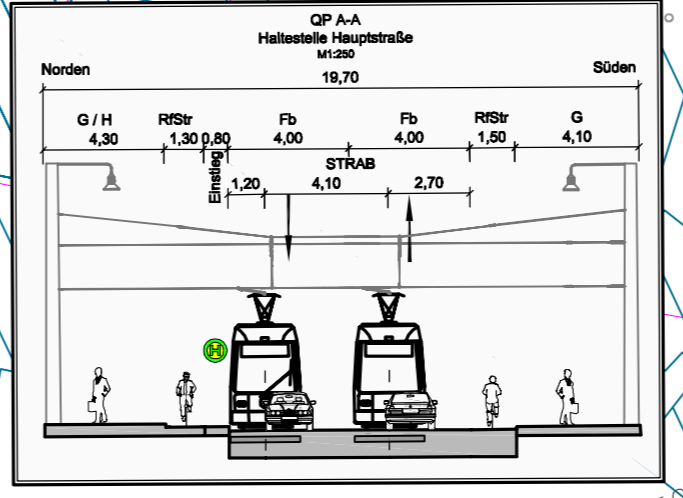

Bestandsvermessung der DVB AG
Ausschnitt aus dem aktuellen GIS-Bestand,
ergänzt mit DSK 2008 der Stadt Radebeul