
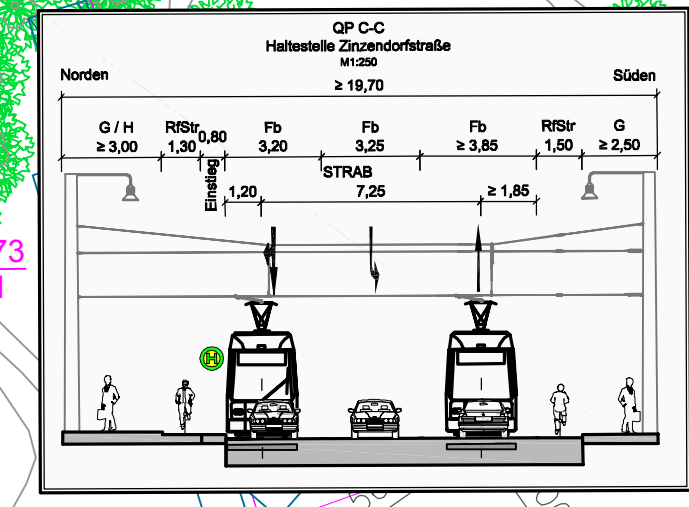


Achtung!
Gleisanschluss Bestand
passt nicht.

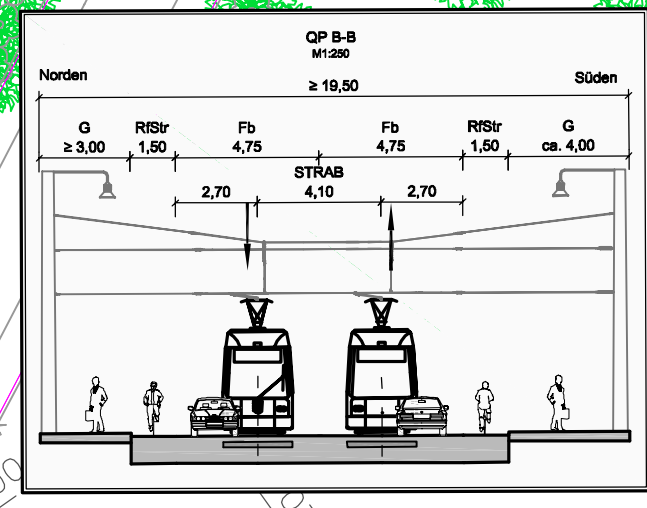

Variante 2 Haltestelle Zinzendorfstr.

Zeichenerklärung

	Gehweg
	Fahrbahn / Gleis straßenbündig
	Zufahrt / Haltestelle / Radfahrstreifen / Grünstreifen vorhandener Gehweg / vorhandener Grünstreifen
	vorhandener Baum / geplanter Baum / zu schützender Baum
	Baum Rodung
	Fahrleitungsmast / komb. Beleuchtungs - Fahrleitungsmast neu
	Rückbau vorh. Fahrleitungsmast
	Flurstücksgrenze mit Nummer
	Vermessung
	digitale Stadtkarte

Entwurfsbearbeitung:		Datum		Zeichen	
EIBS Entwurfs- und Ingenieurbüro Straßenwesen GmbH		03/2014		Dr. Aziz	
Bernhardstraße 92, 01187 - Dresden, Tel. (0351)466110		gezeichnet		03/2014	
Dresden, den 16.06.2014		geprüft:		13.06.2014	
		Proj. Nr.:		27.8562.01	
		Dateiname		27_8562_01_MEISSNER_STR_LAGEPLAN_V1_V2_V3.DWG	

	Dresdner Verkehrsbetriebe AG Center Infrastruktur -Engineering- Tel. 0351/857-2136		Stadt Radebeul	Unterlage Nr. 5.2 Blatt Nr. 2
--	---	--	----------------	----------------------------------

Vorplanung		bearbeitet		Datum		Zeichen	
Meißner Straße in Radebeul		gezeichnet					
Ausbau zwischen Gleisschleife Radebeul - Ost und Eduard - Bilz - Straße		geprüft					
		Reg.Nr.				Lageplan Variante 2 (Vorzugsvariante)	
				Maßstab: 1:500			

Bestandsvermessung der DVB AG
Ausschnitt aus dem aktuellen GIS-Bestand,
ergänzt mit DSK 2008 der Stadt Radebeul