


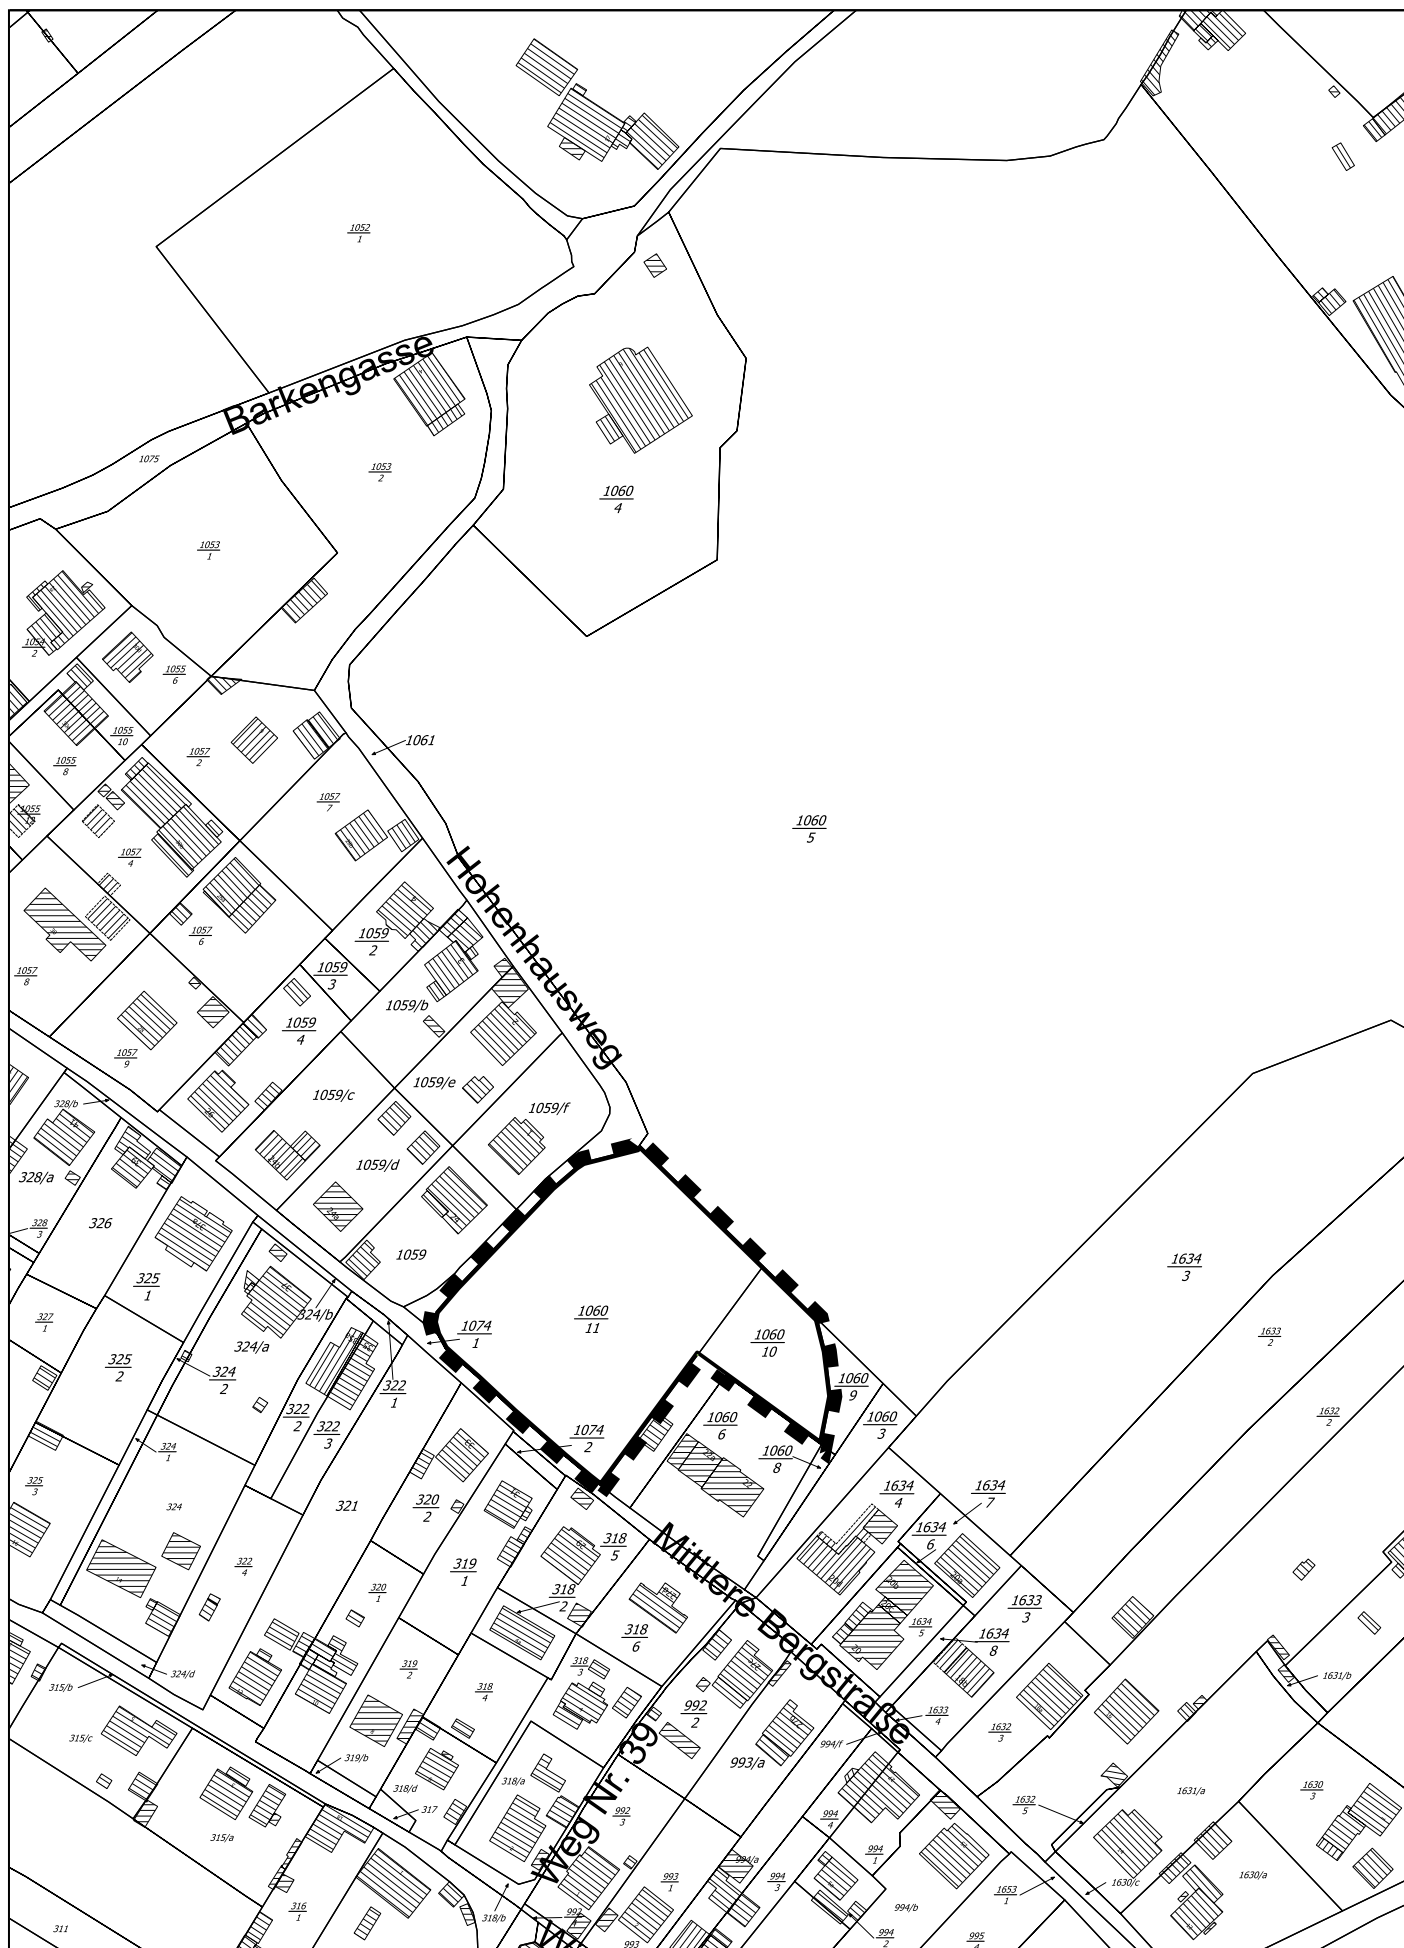

Übersichtsplan

Geltungsbereich des Bebauungsplans Nr. 115 „Hohenhausweg/Mittlere Bergstraße“



Grenze des räumlichen Geltungsbereichs

Kartennachweis: SV Radebeul, Auszug Geobasisdaten: dl-de/by-2-0

Maßstab 1 : 2.000 im DIN A4-Format