KULTur-spORT
WO KULTUR BEWEGT

AUSGANGSPUNKT

Radebeul besitzt zahlreiche landschaftliche, sportliche und kulturelle Qualitäten. Die Weinberge mit ihrem Wanderwegenetz im Norden, der Elberadweg und die Wasserwanderwege auf der Elbe im Süden sowie verschiedene Kultur- und Sportstandorte prägen die Stadt. Trotz dieser Vielfalt bestehen zwischen den einzelnen Angeboten jedoch nur wenige räumliche und funktionale Verbindungen.

Unser Entwurf greift dieses Potenzial auf und entwickelt für Radebeul Mitte eine neue sportlich-kulturelle Mitte. Das Wettbewerbsgebiet wird dabei zum verbindenden Baustein im gesamtstädtischen Freiraumnetz.

Zentrales Entwurfsmotiv ist die Schaffung einer vertikalen Verbindung zwischen den Weinbergen und der Elbe. Der neu gestaltete Freiraum bildet eine attraktive Nord-Süd-Achse, die bestehende Wegebeziehungen ergänzt und die wichtigsten Landschaftsräume miteinander verknüpft.

Gleichzeitig entsteht eine horizontale Vernetzung der kulturellen und sportlichen Angebote. Zwischen dem Kulturquartier im Westen und dem Kulturbahnhof im Osten entwickelt sich durch neue kulturelle Nutzungen im Wettbewerbsgebiet eine zusammenhängende Perlenkette kultureller Orte. Analog dazu werden bestehende Sportangebote innerhalb der Stadt über den neuen Freiraum miteinander verbunden und gestärkt.

So wird Radebeul Mitte vom Zwischenraum zum verbindenden Mittelpunkt – einem Ort der Begegnung, Bewegung und Kultur, der bestehende Qualitäten vernetzt und neue Impulse für das städtische Leben schafft.

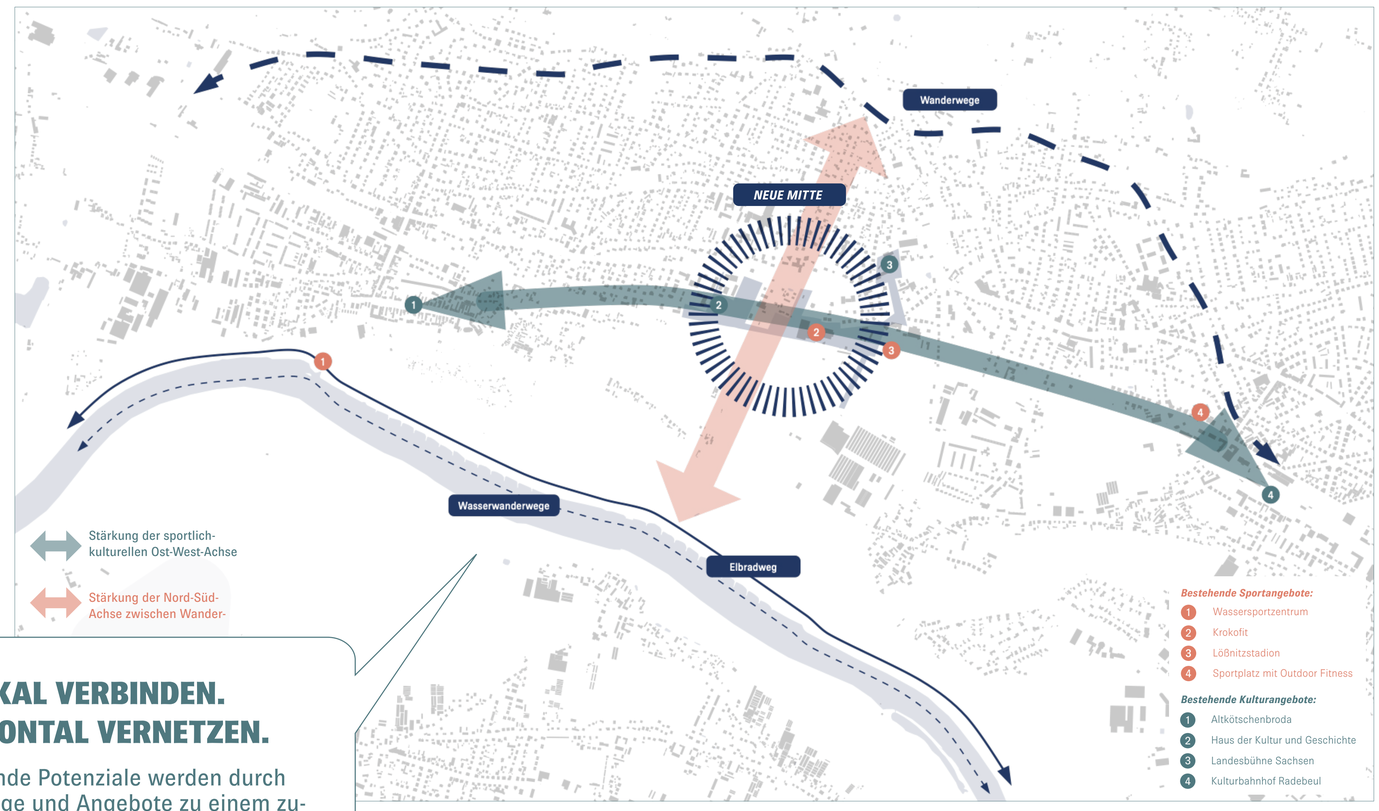

**VERTIKAL VERBINDEN.
HORIZONTAL VERNETZEN.**

Bestehende Potenziale werden durch neue Wege und Angebote zu einem zusammenhängenden Netzwerk verbunden.

KONZEPTHERLEITUNG
MAßSTAB O.A.

GRÜNRAUM

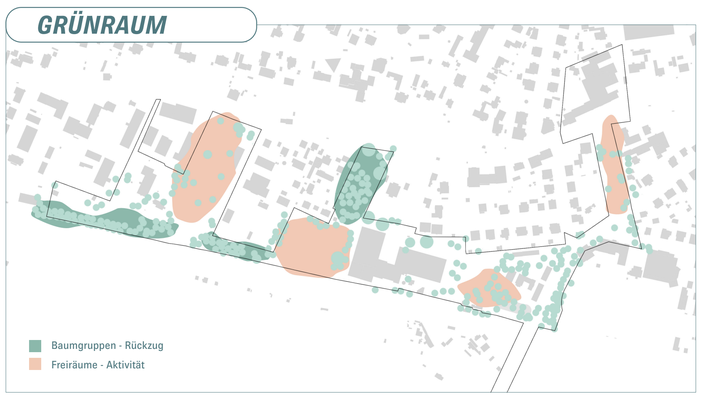

ÖKOLOGIE



PERLENKETTE

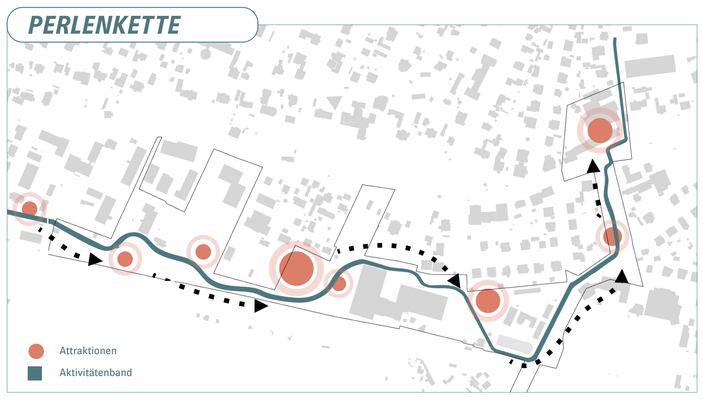

VERKEHR

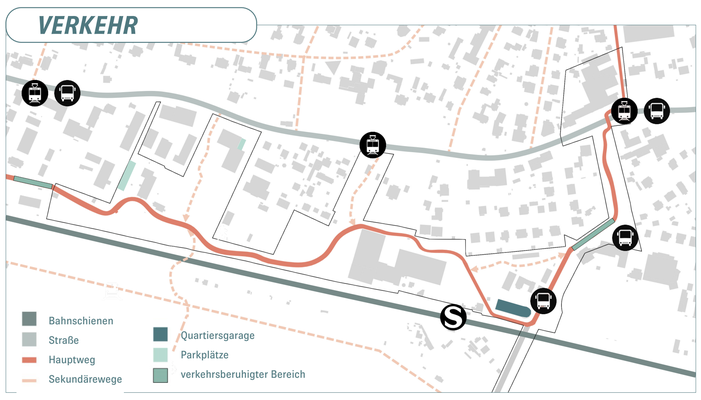

AUFTAKT



ÖFFNENDE GESTEN

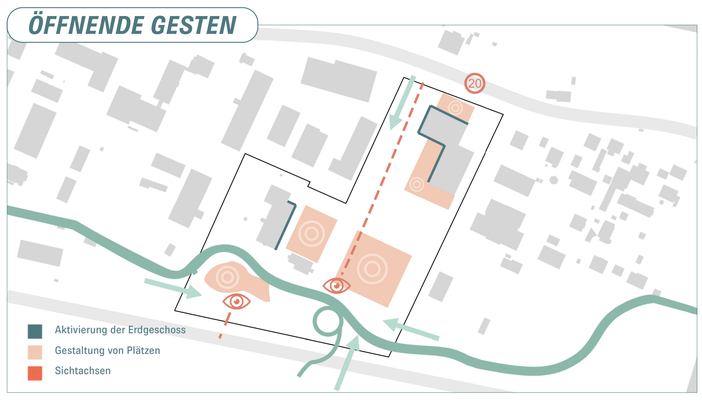

ANALYSEKARTEN
MAßSTAB O.A.

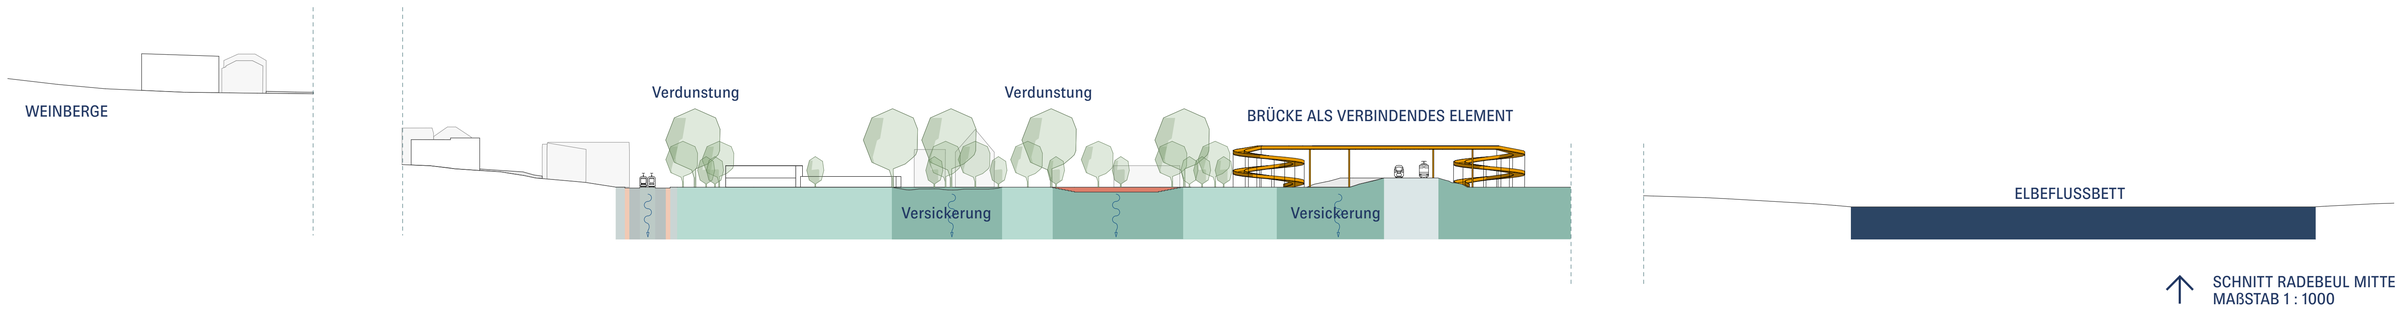

SCHNITT RADEBEUL MITTE
MAßSTAB 1 : 1000



LAGEPLAN RADEBEUL MITTE
MAßSTAB 1 : 1500

246135

LUPENRAUM 1

1

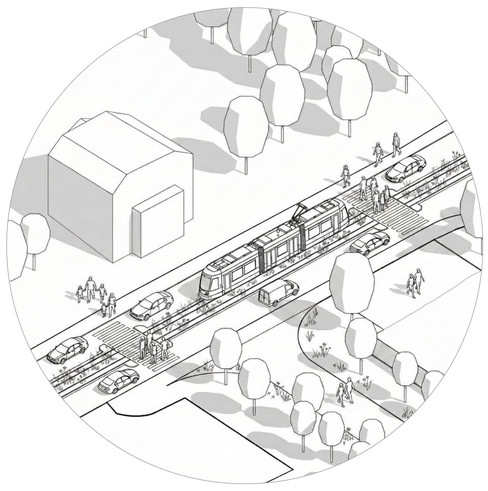

2



3

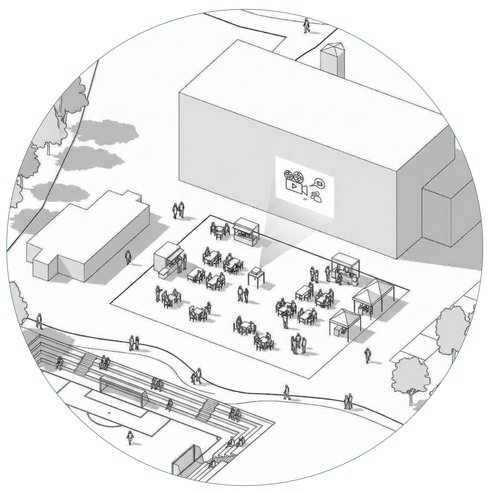

4

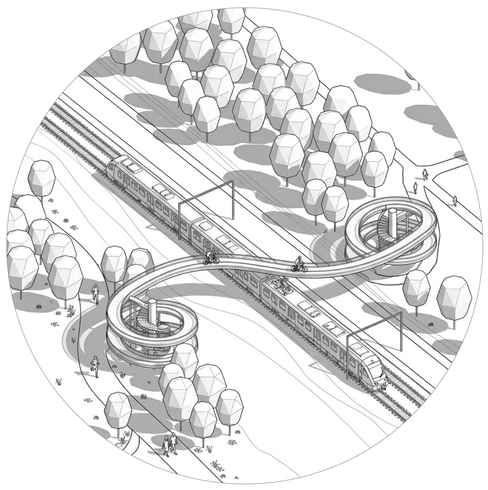



LAGEPLAN RADEBEUL MITTE
MAßSTAB 1 : 500



AUßENRAUMPERSPEKTIVE LUPENRAUM 2
MAßSTAB O.A.



AUßENRAUMPERSPEKTIVE LUPENRAUM 1
MAßSTAB O.A.